



Załącznik Nr 2 do zarządzenia Nr 1275.2023
Prezydenta Miasta Ełku
z dnia 23 stycznia 2023 r.

Lokalizacja terenu przeznaczonego do dzierżawy przy ul. Pułaskiego

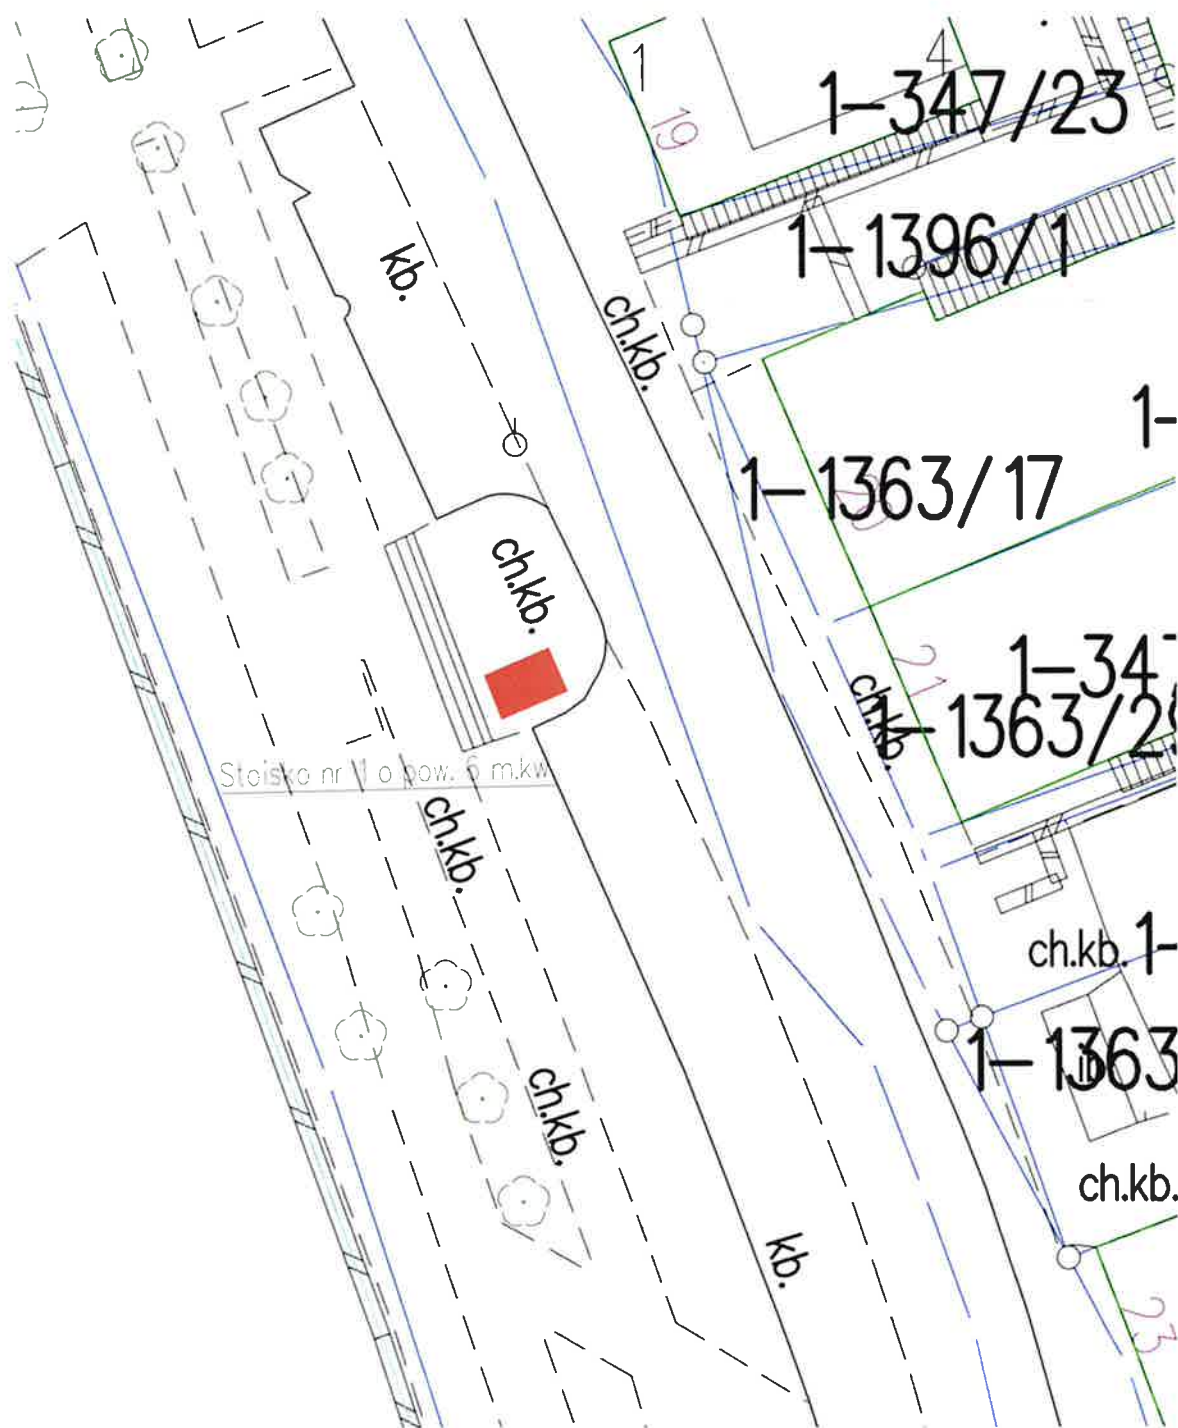

Lokalizacja terenu przeznaczonego do dzierżawy przy ul. Nadjeziornej

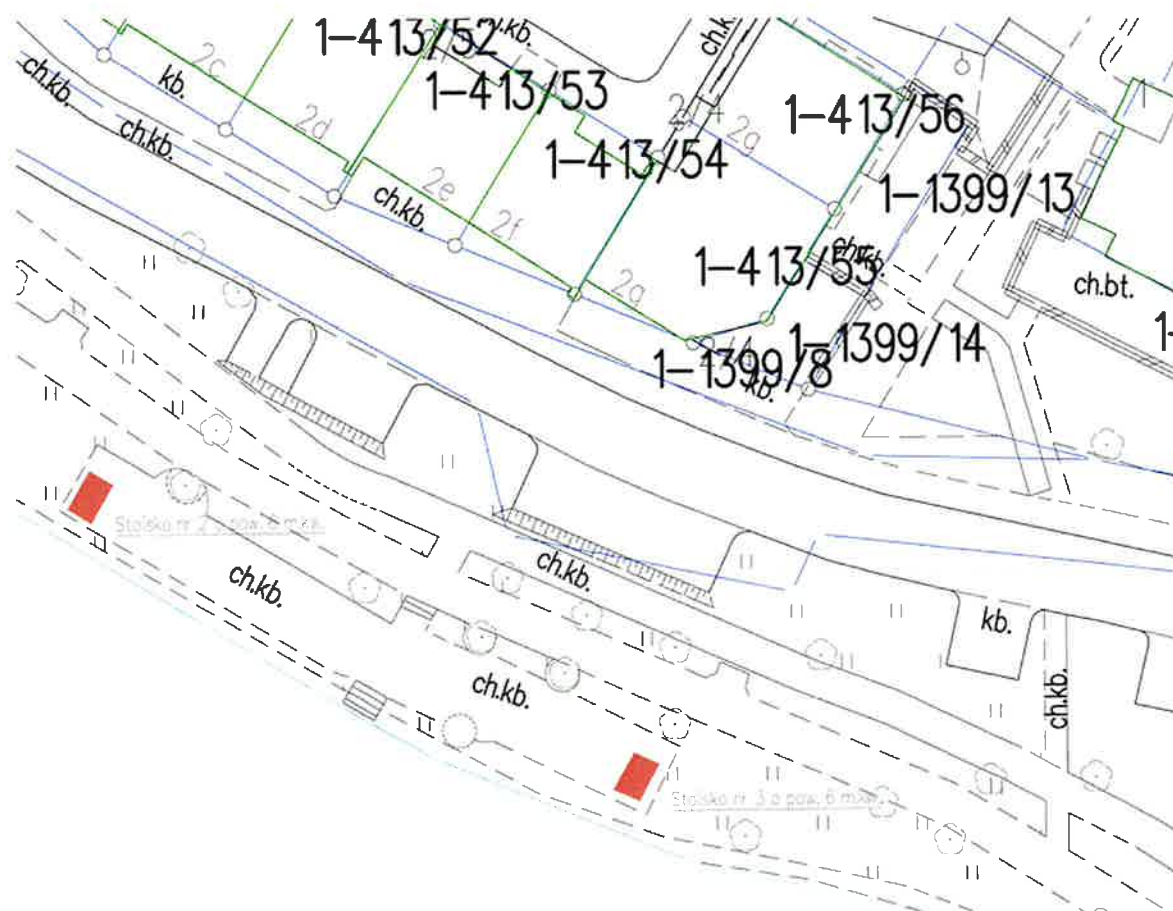

PREZYDENT MIASTA

Tomasz Andrukiewicz